



achtergevel
blok 7



voorgevel
blok 7

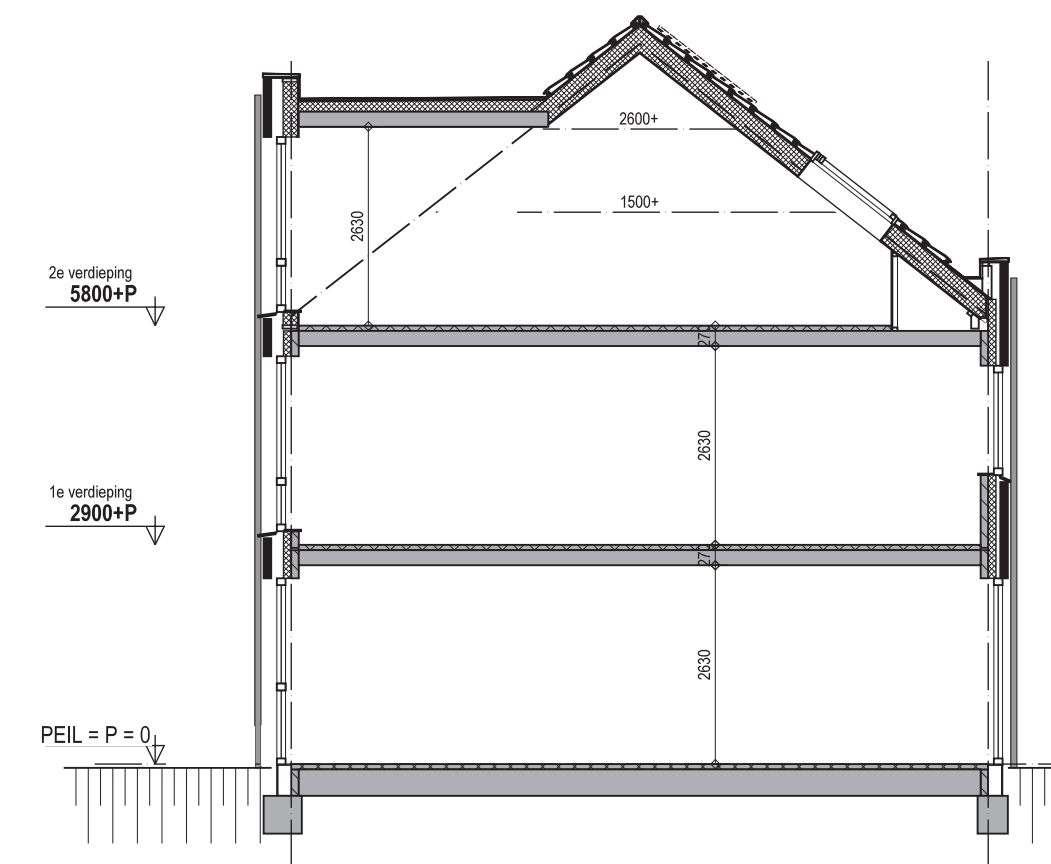


principe doorsnede

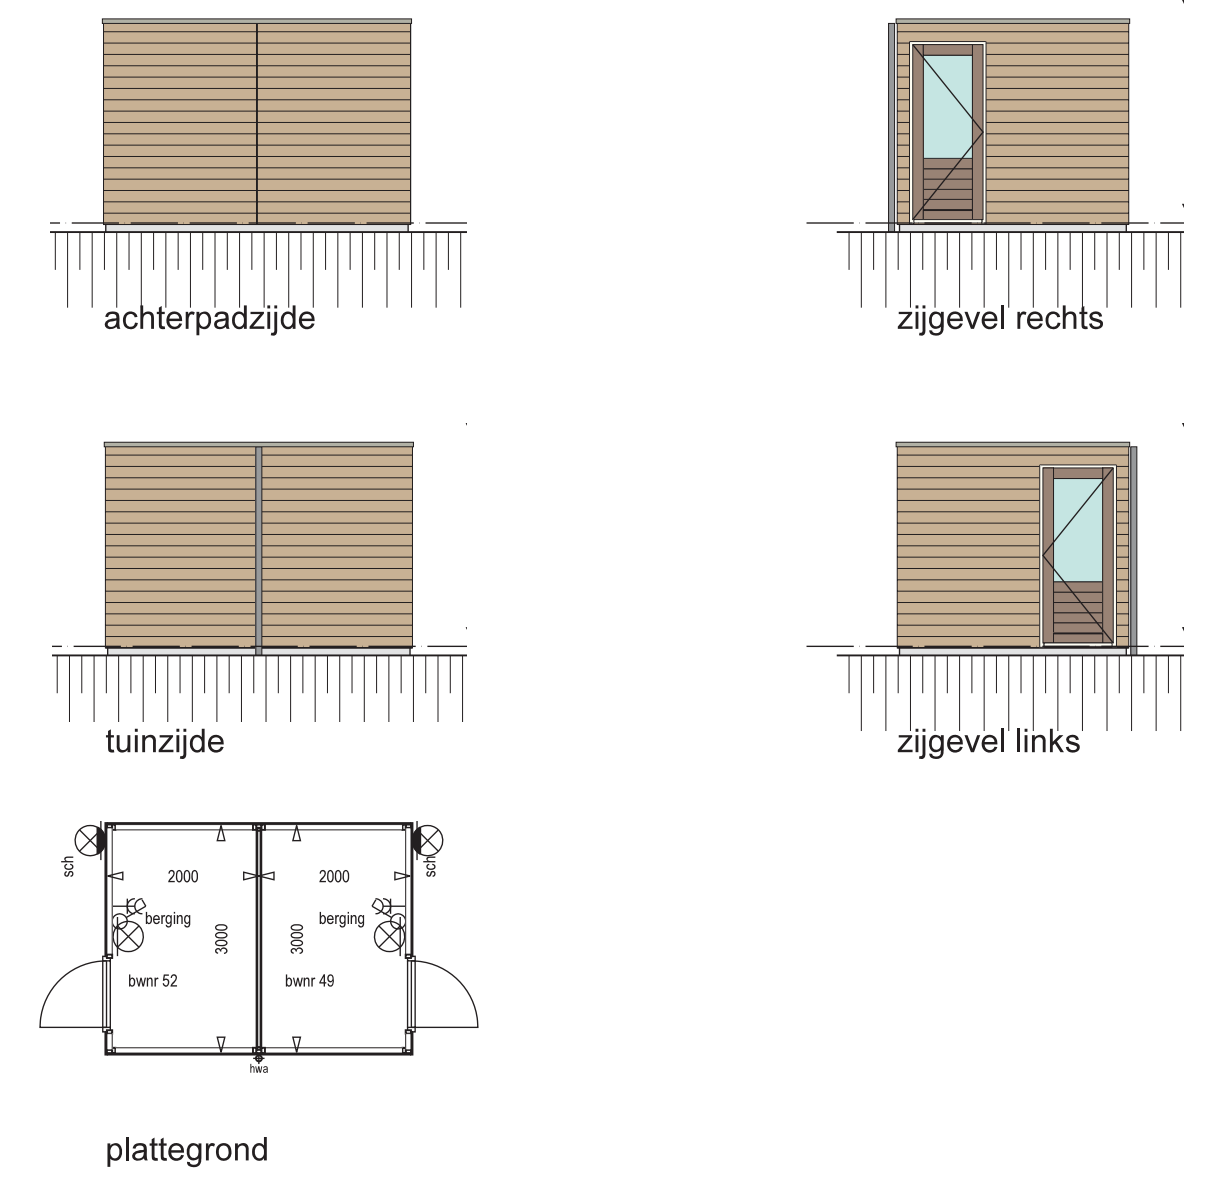

berging

RENVOOI

BOUWKUNDIG

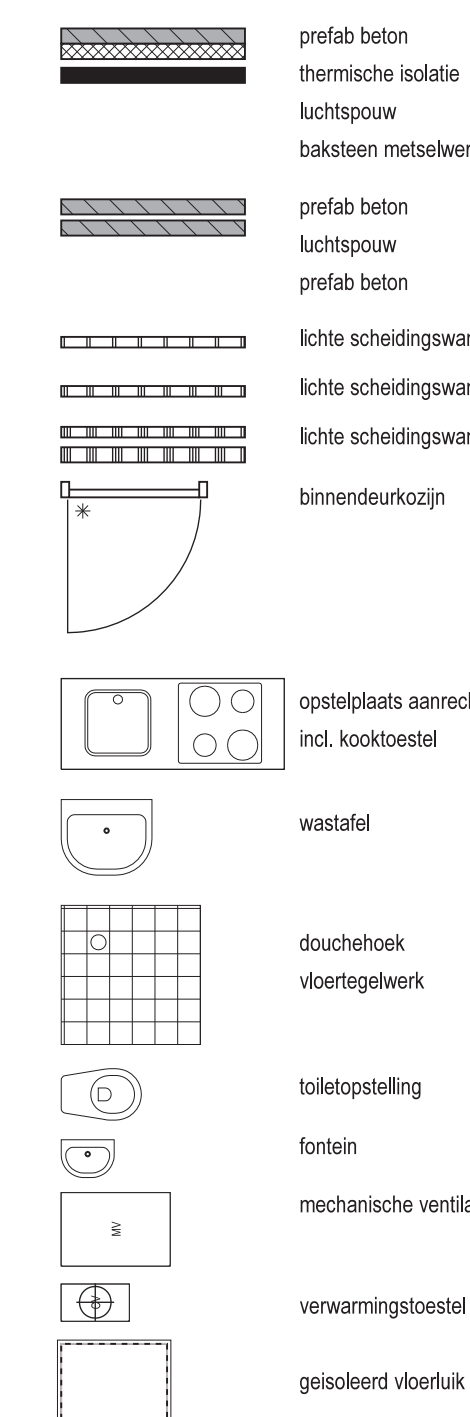

INSTALLATIE



De in de tekening weergegeven schakelaars, lichtpunten overige bedienings-elementen verwarmings-elementen, sanitair alsmede overige elektrische apparatuur zijn bij benadering aangegeven. Aan de plaats en afmeting hiervan kunnen geen rechten ontleend worden.


De tekening is nauwkeurig en met zorg samengesteld. Kleine wijzigingen in maatvoering, plattegronden, materiaalgebruik en situaties rondom de woning alsmede de wijzigingen die nodig zijn om te voldoen aan de overheidszaken en voorschriften die tijdens de bouw noodzakelijk of gewenst blijken te zijn, worden uitdrukkelijk voorbehouden.

De indeling op de situatietekening van het openbaar terrein (wegen, paden, groen, parkeerplaatsen, waterpartijen, verlichting en dergelijke) is aangegeven aan de hand van de laatste bekende gegevens. Het is de aanvrager toegestaan om andere dan de aangegeven bouwstoffen toe te passen, mits overeenkomstige kwaliteit.

De afgebakende nootstijl behoort bij de op deze tekening afgebeelde situatietekening.

De locatie van de hwal's, PV-panelen en ondersteunende balk(en) van de daklappen zijn ter indicatie weergegeven. Exacte locatie wordt nader bepaald.

Voor inrichtingen van de erven, locaties van de bergingen en erfafscheidingen zie situatietekening en technische omschrijving.

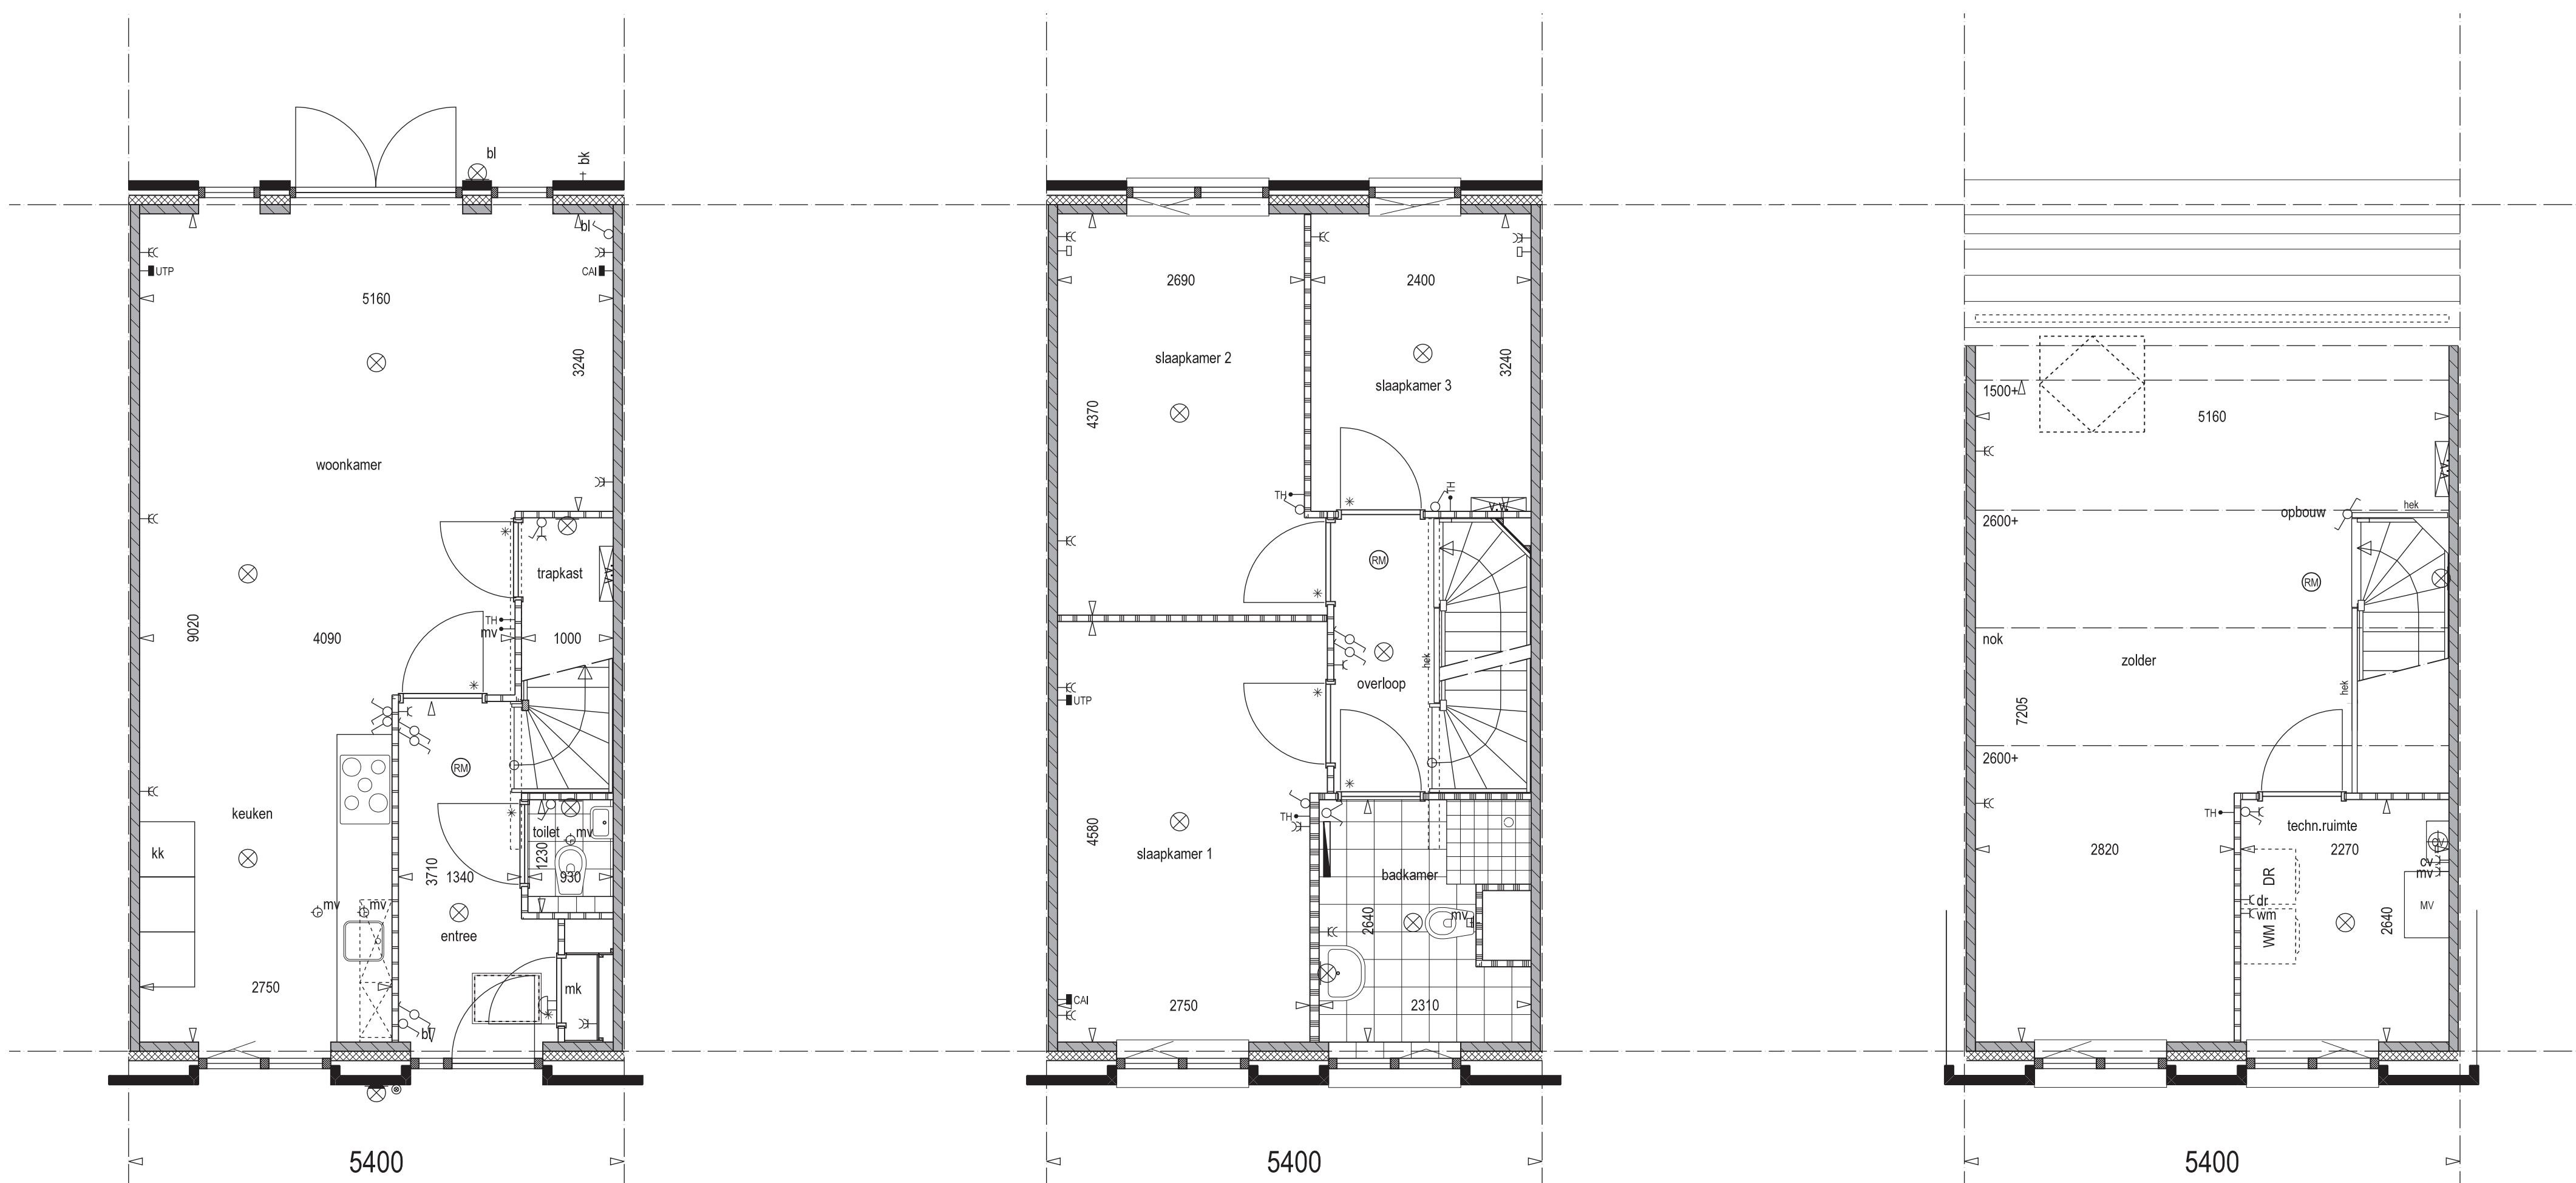

begane grond
woningtype U3
bnr: 49.52

1e verdieping

2e verdieping

