


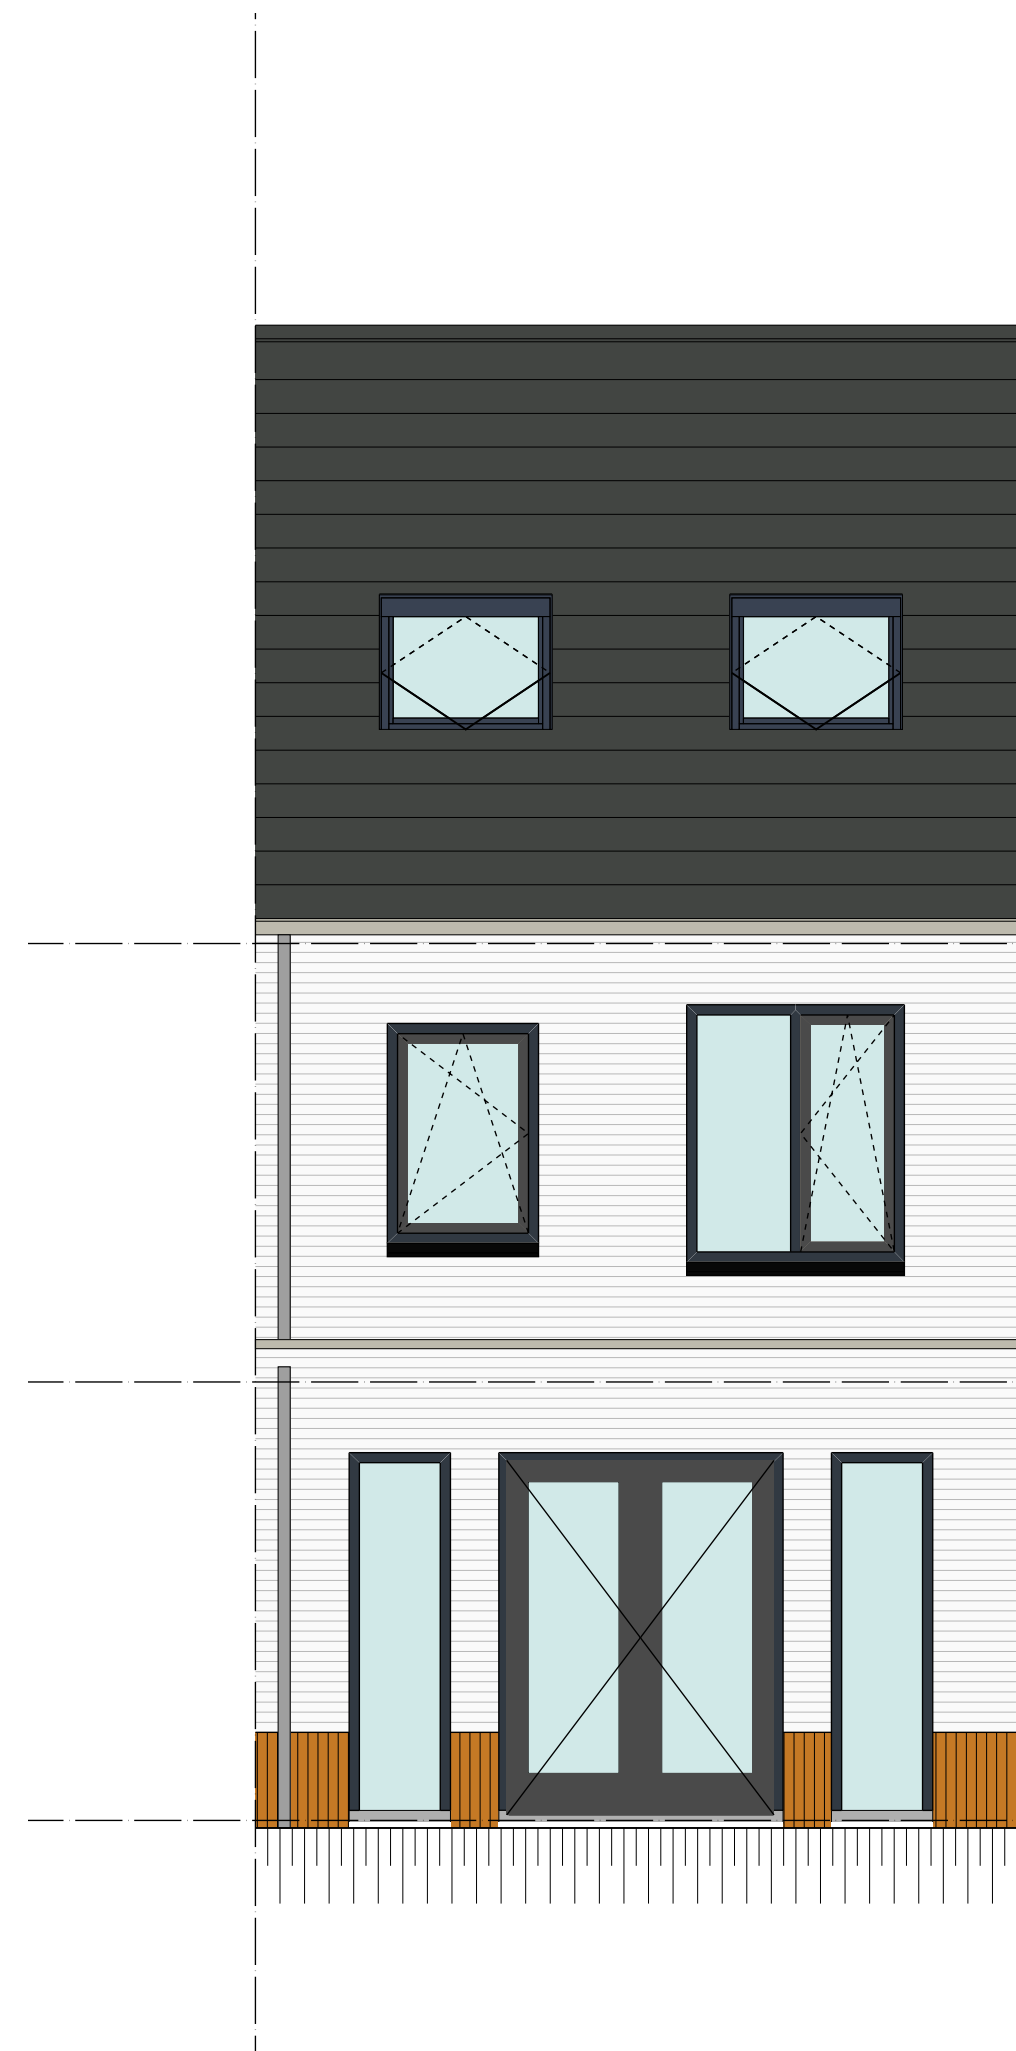

voorgevel
getekend type R
- optie dakraam zolder



voorgevel
getekend type R
- optie dakkapel zolder



achtergevel
getekend type R
- optie uitbouw 1.2 meter
- optie dakraam trapzijde zolder




achtergevel
getekend type R
- optie uitbouw 2.4 meter
- optie dakkapel zolder




achtergevel
getekend type T4
- optie uitbouw 1.2 / 2.4 meter




achtergevel
getekend type Q
- optie uitbouw 1.2 / 2.4 meter

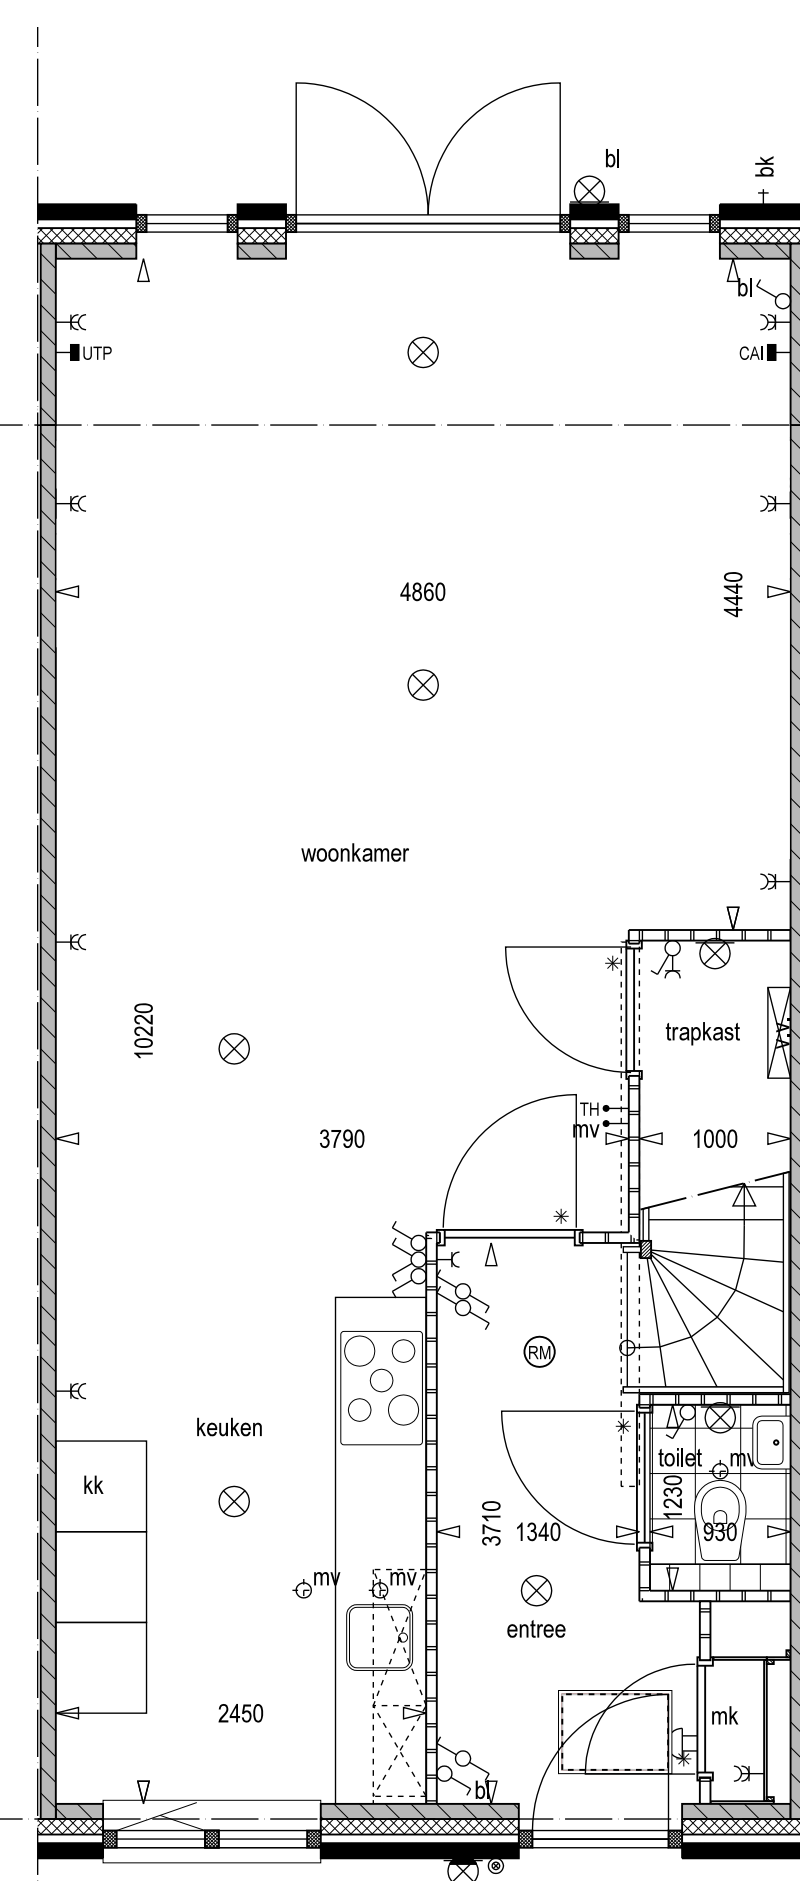


begane grond
getekend type R
- optie uitbouw achtergevel 1.2 meter

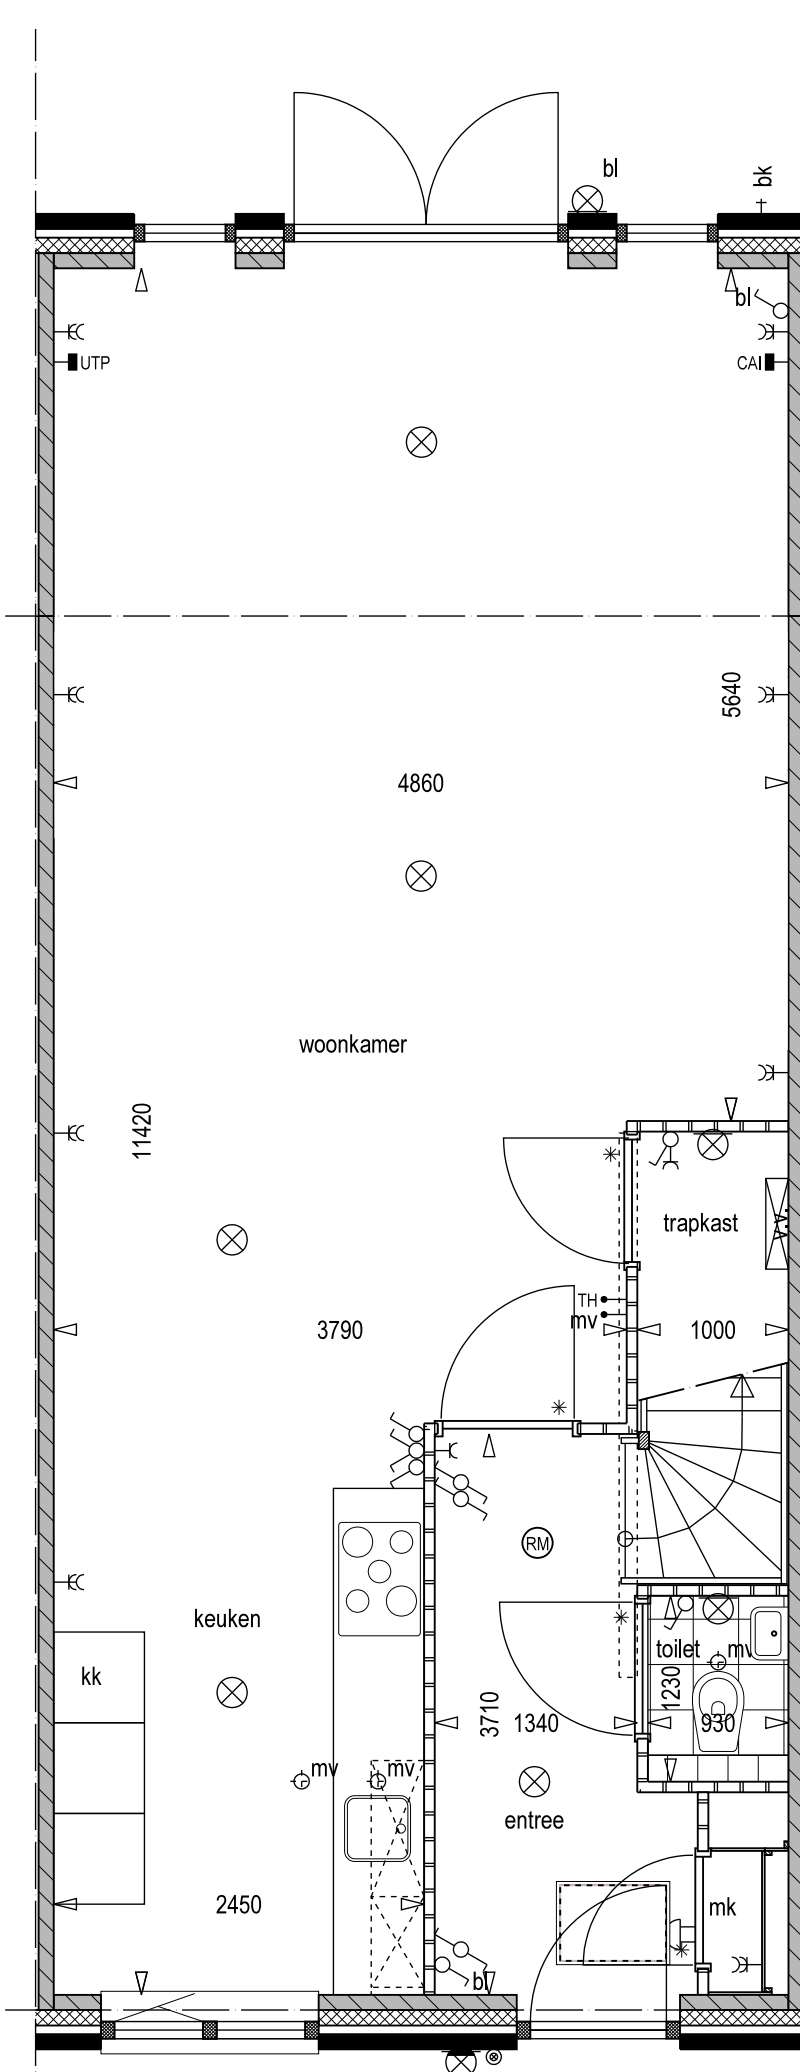


begane grond
getekend type R
- optie uitbouw achtergevel 2.4 meter

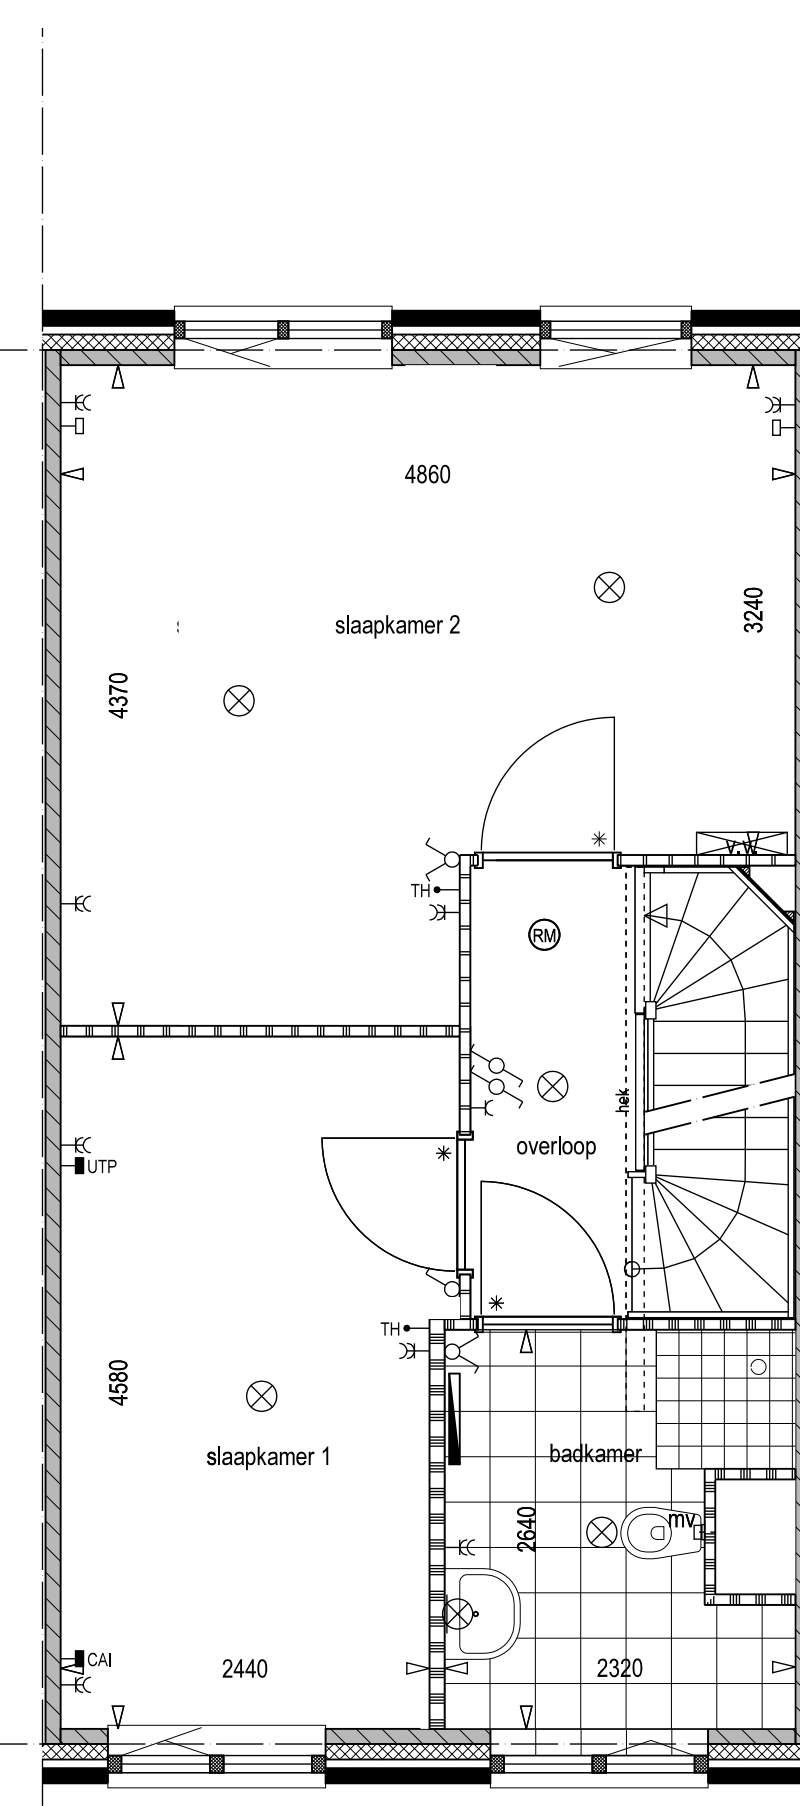


1e verdieping
getekend type R
- optie 2 slaapkamers pv 3
- optie vergroting badkamer met 200mm

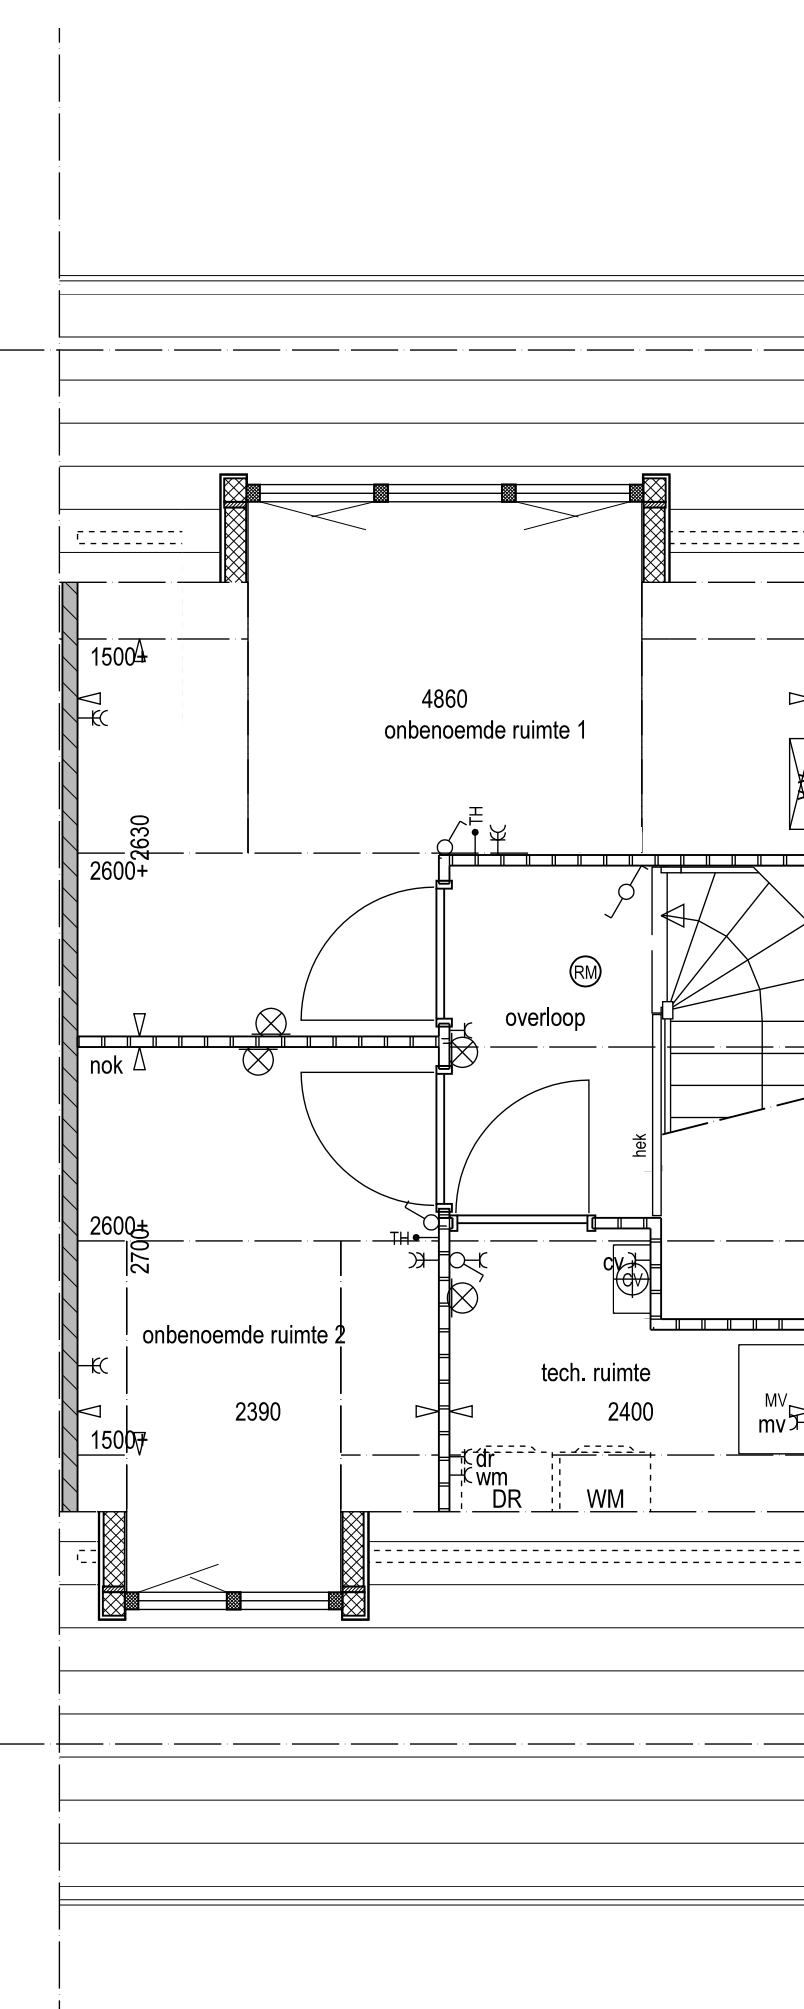

zolder
getekend type R
- optie zolderindeling
- optie dakkapel voorgevel
- optie dakkapel achtergevel

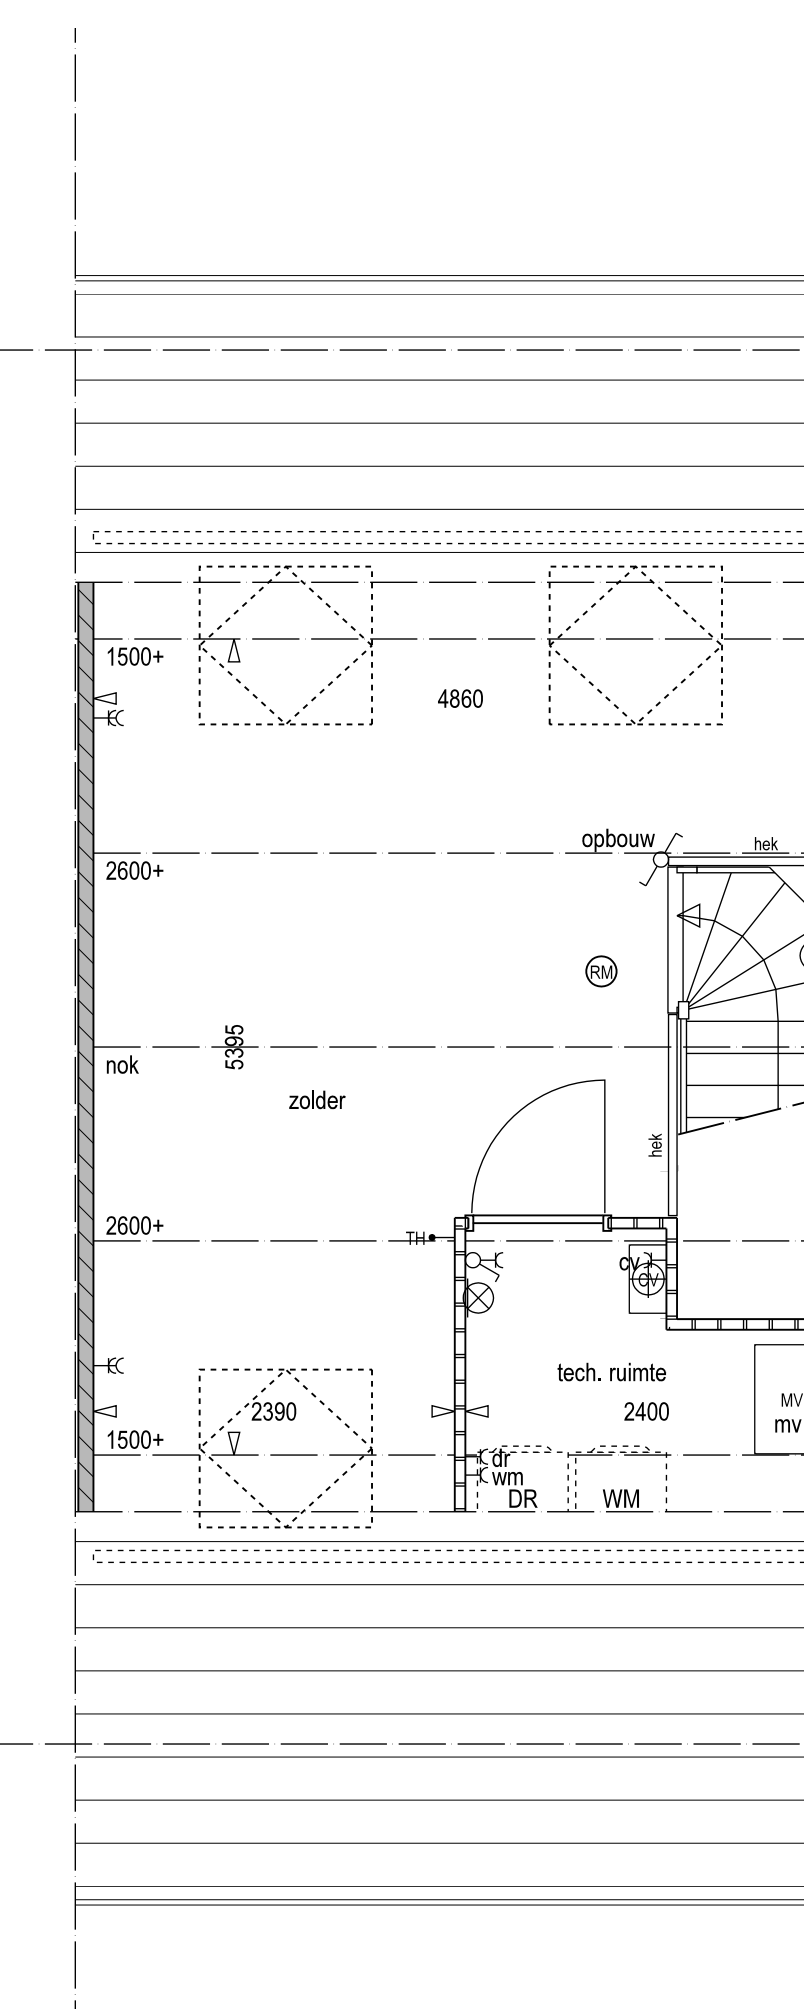

zolder
getekend type R
- optie dakraam voorgevel
- optie dakraam achtergevel trapzijde

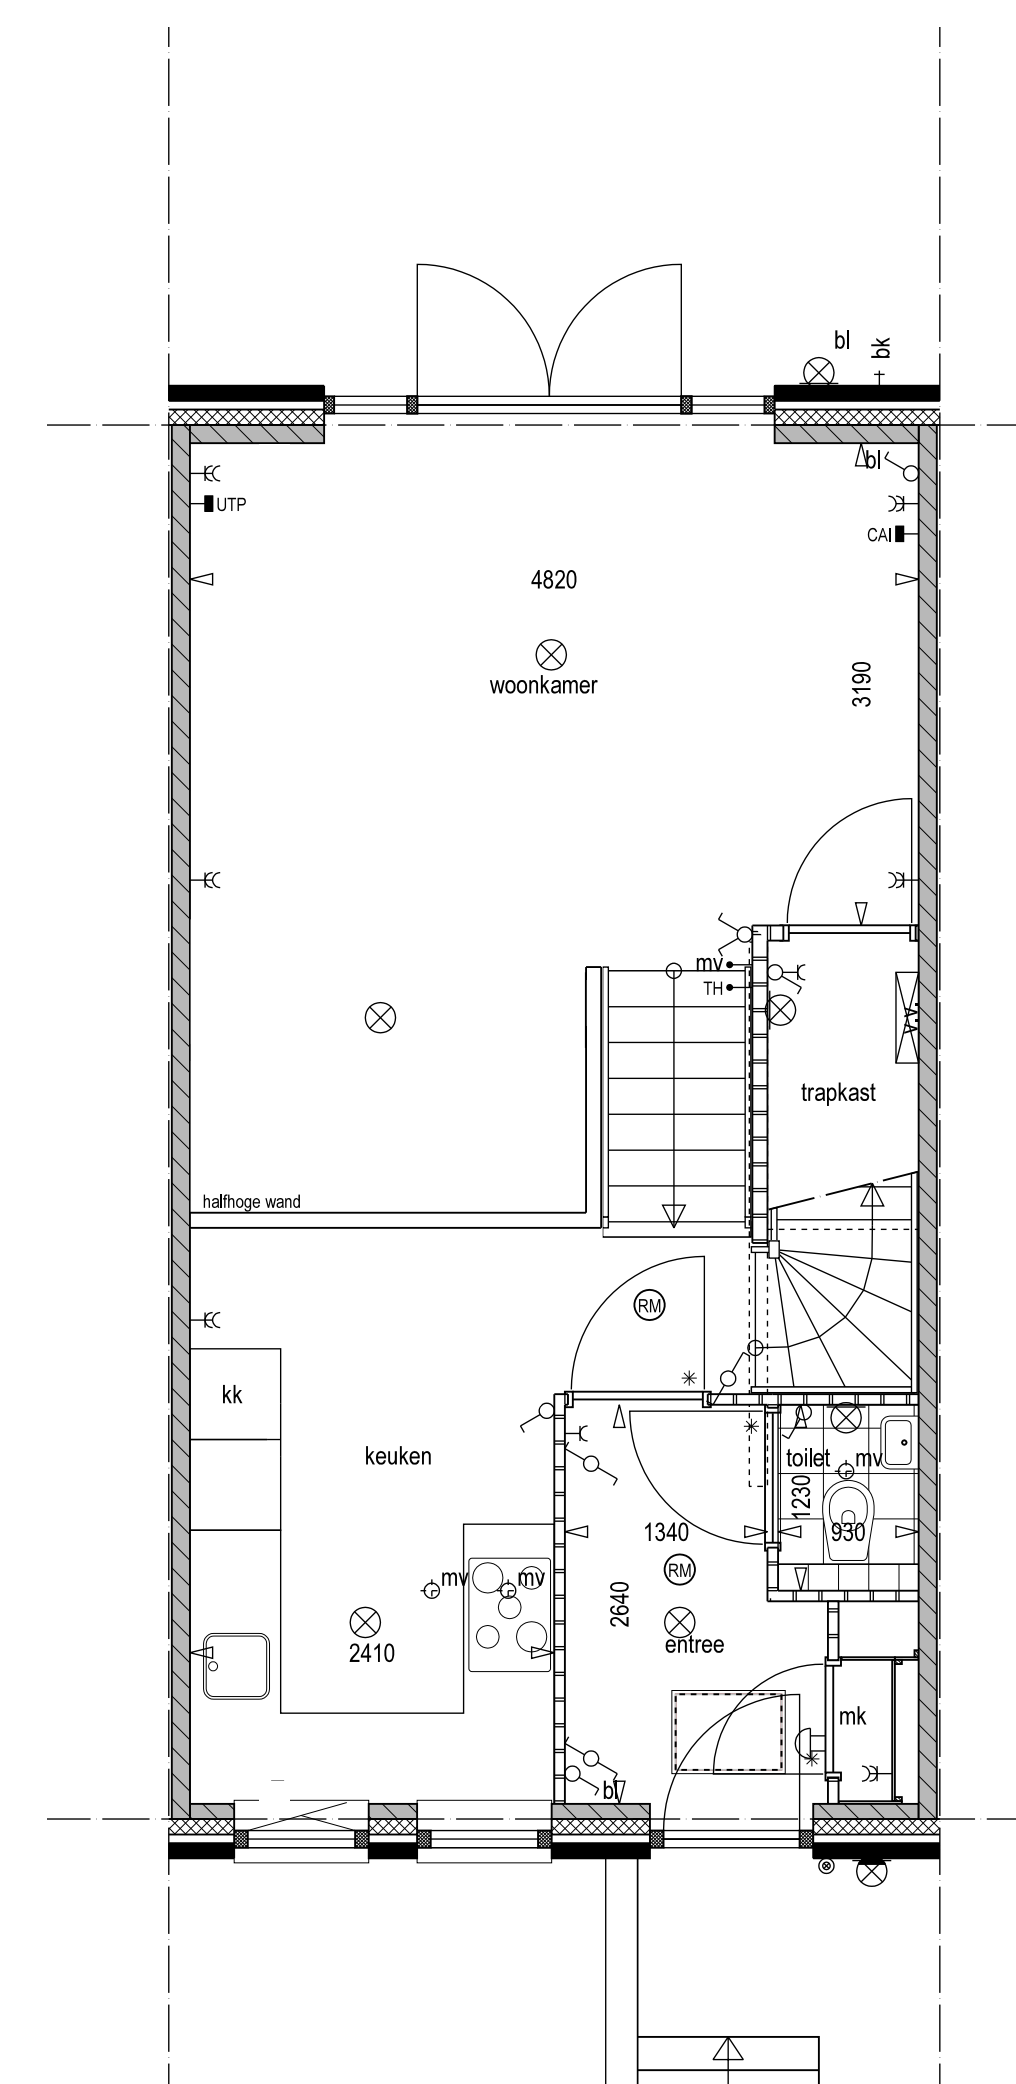

begane grond
getekend type Q1
- optie vergroten woonkamer