



achtergevel
blok 7



voorgevel
blok 7

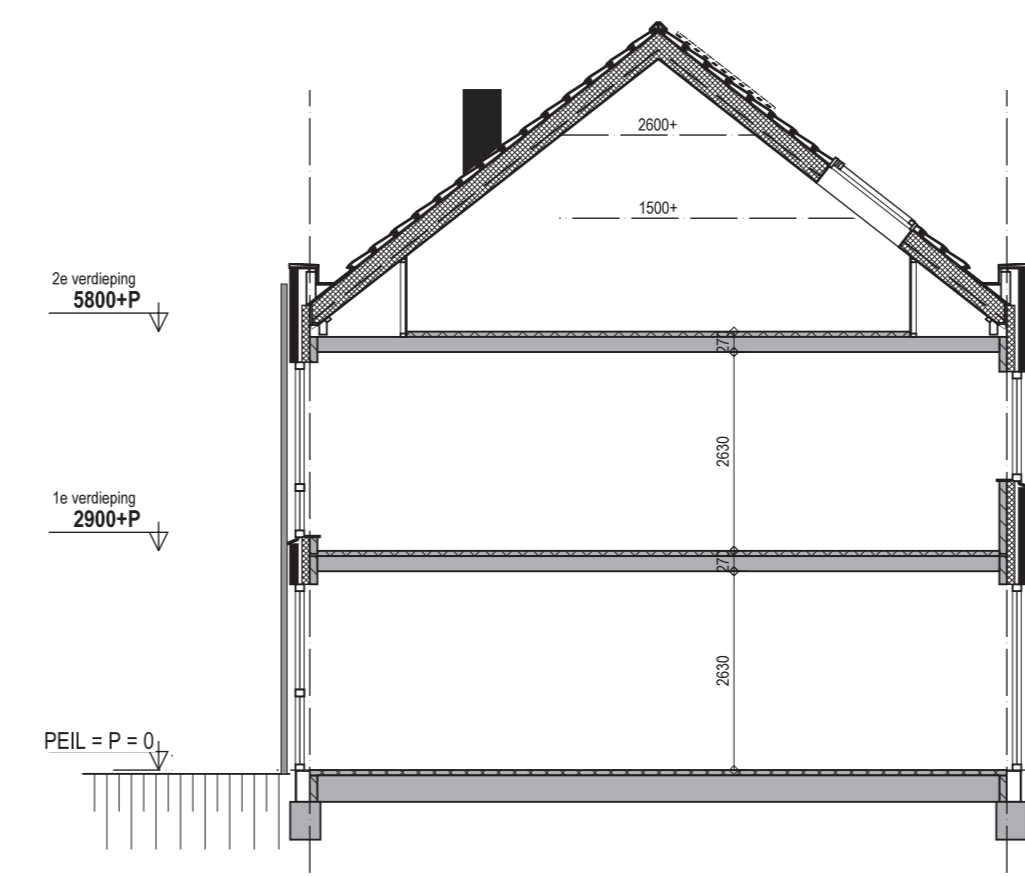

principe doorsnede

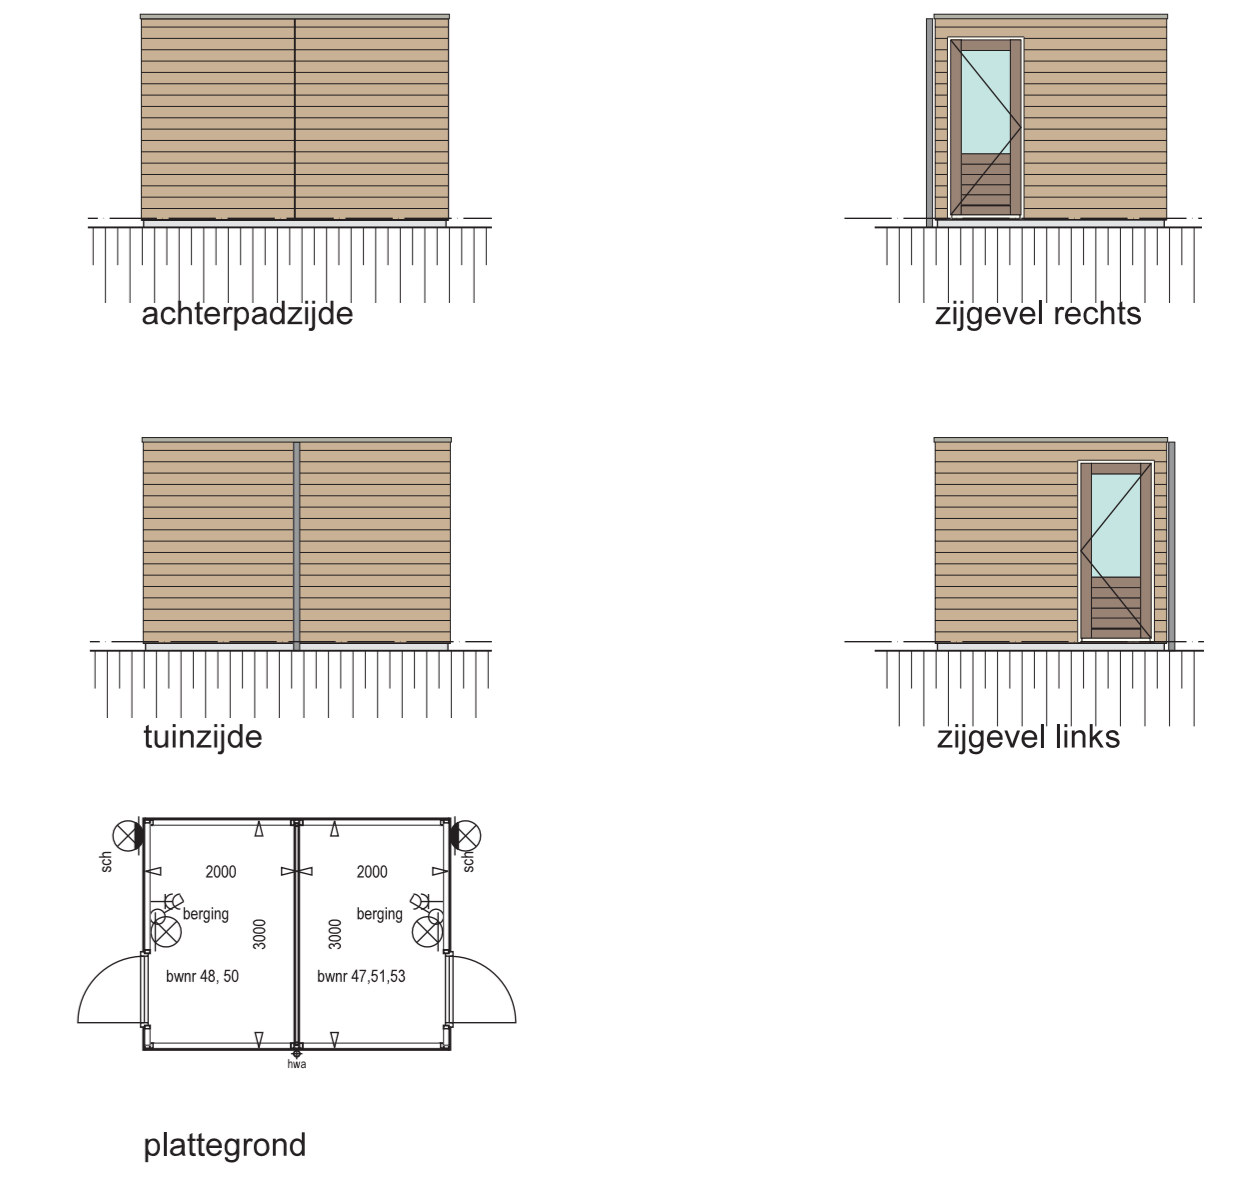

plattegrond
berging

RENVOOI

BOUWKUNDIG	INSTALLATIE
prefab beton	enkele schakelaar
thermische isolatie	dupbele schakelaar
lichtrooster	wisselschakelaar
baksteen metselwerk	enkele schakelaar opbouw
prefab beton	schakelpaneel mechanische ventilatie
lichtspouw	schakelpaneel buitenlucht
lichte scheidingswand	stopcontact met schakelaar
lichte scheidingswand	enkel stopcontact
lichte scheidingswand natte ruimten	enkel stopcontact tlv ci-kast
binnendeurslijn	enkel stopcontact tlv ci-kast
	enkel stopcontact tlv wasmachine
	enkel stopcontact tlv droger
opstelplaats aarnrecht	aansluitpunt plafondlichtpunt
ind. koeltoestel	aansluitpunt wandlichtpunt
	aansluitpunt buiten
wasafval	wandarmatuur buiten met schermeschakelaar
dooshoek	wandarmatuur UTP / internet
vloertegelwerk	aansluiting CAI
	toez leding
loketopstelling	kamerthermostaat
fontein	plafond-/wandventilator mechanische ventilatie
mechanische ventilatie unit	deursel
verwarmingsbooster	deursel
geïsoleerd vloertuk	versterk vloerverwarming
	badkameradaptor
	buitenkraan
	ventilatorrooster/rukkast
	rodekladder

De in de tekening weergegeven schakelaars, lichtpunten overige bedienings-elementen verarmings-elementen, sanitair alsmede overige elektrische apparatuur zijn bij benadering aangegeven. Aan de plaats en afmeting hiervan kunnen geen rechten ontleend worden.


De tekening is nauwkeurig en met zorg samengesteld. Kleine wijzigingen in maatvoering, plattegronden, materiaalgebruik en situaties rondom de woning alsmede de wijzigingen die nodig zijn om te voldoen aan de overheidszaken en voorschriften die tijdens de bouw noodzakelijk of gewenst blijken te zijn, worden uitdrukkelijk voorbehouden.

De indeling op de situatietekening van het openbaar terrein (wegen, paden, groen, parkeerplaatsen, waterpartijen, verlichting en dergelijke) is aangegeven aan de hand van de laatste bekende gegevens. Het is de aanvrager toegestaan om andere dan de aangegeven bouwstoffen toe te passen, mits overeenkomstige kwaliteit.

De afgebakende noordrijl behoort bij de op deze tekening afgebeelde situatietekening.

De locatie van de hiel's, PV-panels en ondersteunende balk(en) van de daklappen zijn ter indicatie weergegeven. Exacte locatie wordt nader bepaald.

Voor richlijnen van de erven, locaties van de bergingen en erfafscheidingen zie situatietekening en technische omschrijving.

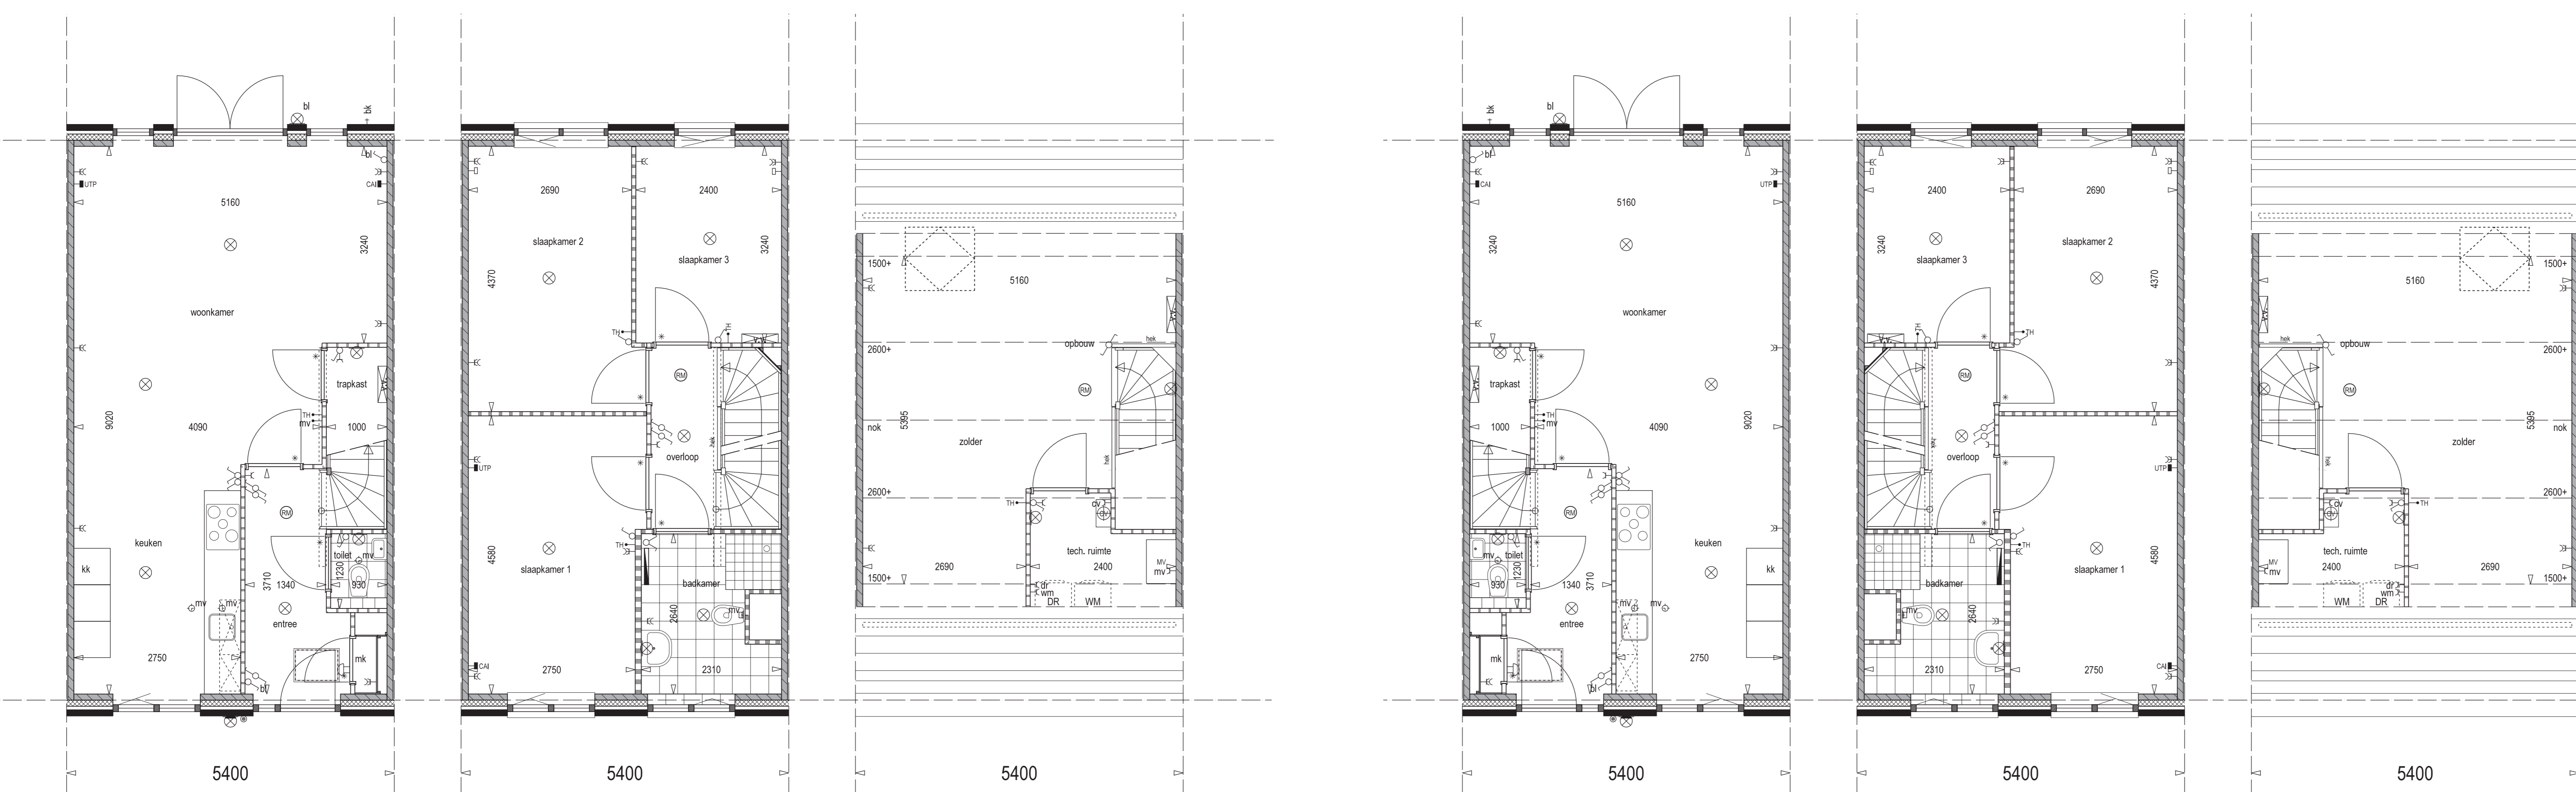

begane grond
Woningtype U1
bwnr: 47,50,53


1e verdieping

2e verdieping

begane grond
Woningtype U1s
bwnr: 48,51

1e verdieping

2e verdieping

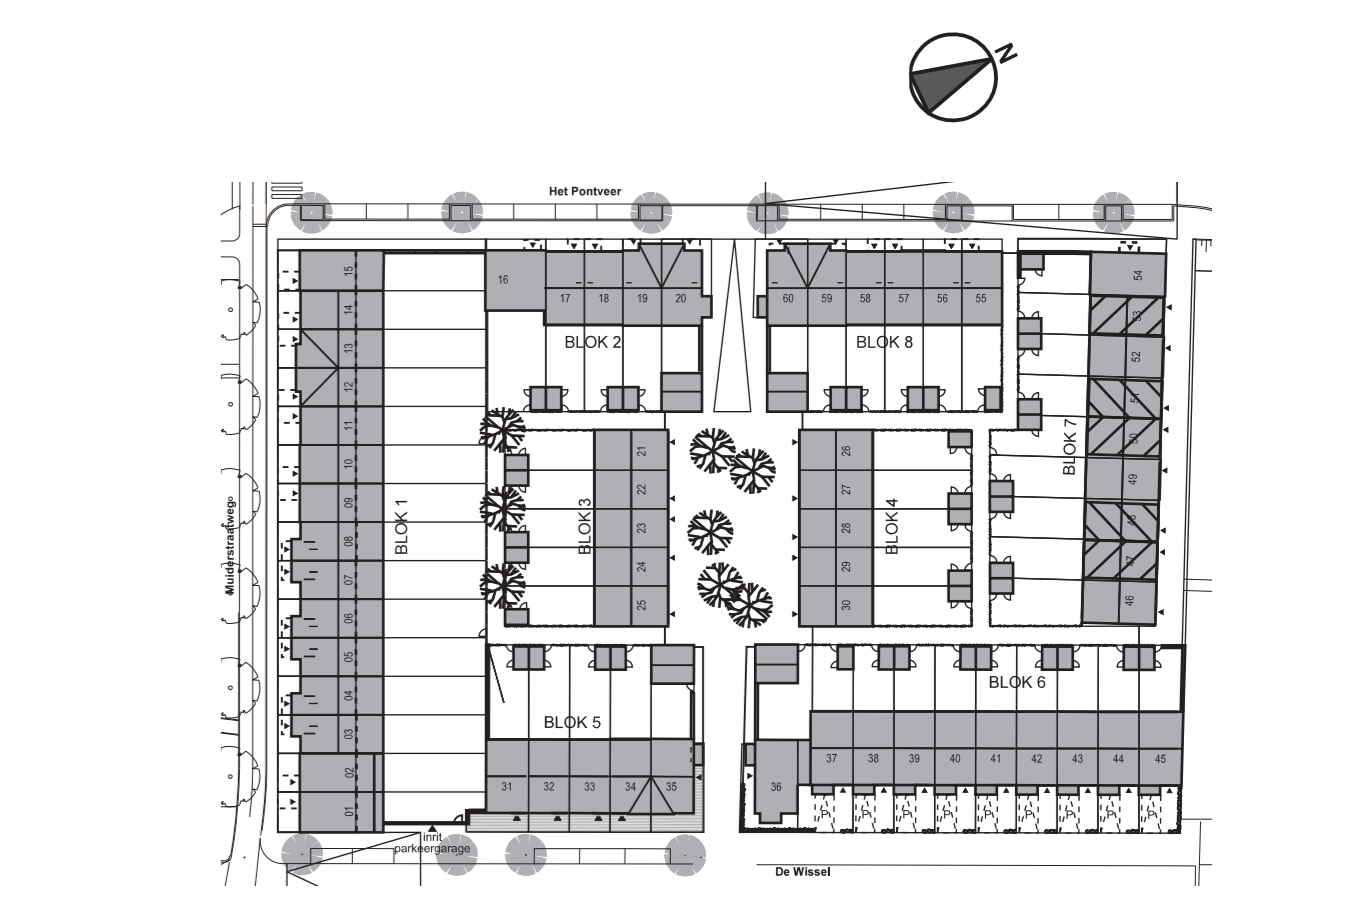

Contracttekening **UBA** **bpd**

60 koopwoningen Plantage De Sniep fase 10 te Diemen

Woningtype: U1 en U1s

Bouwnummer: 47,48,50,51,53

Bladnummer: KAO U1(s)

Schaal/formaat: 1:50 / 1:100 / A0

Datum: 10-11-2017