achtergevel
blok 3

achtergevel
blok 4

voorgevel
blok 3

voorgevel
blok 4

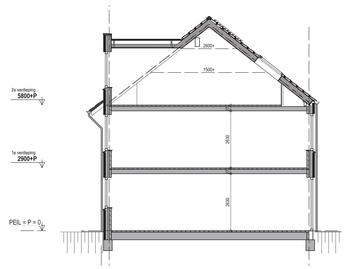

principe doorsnede

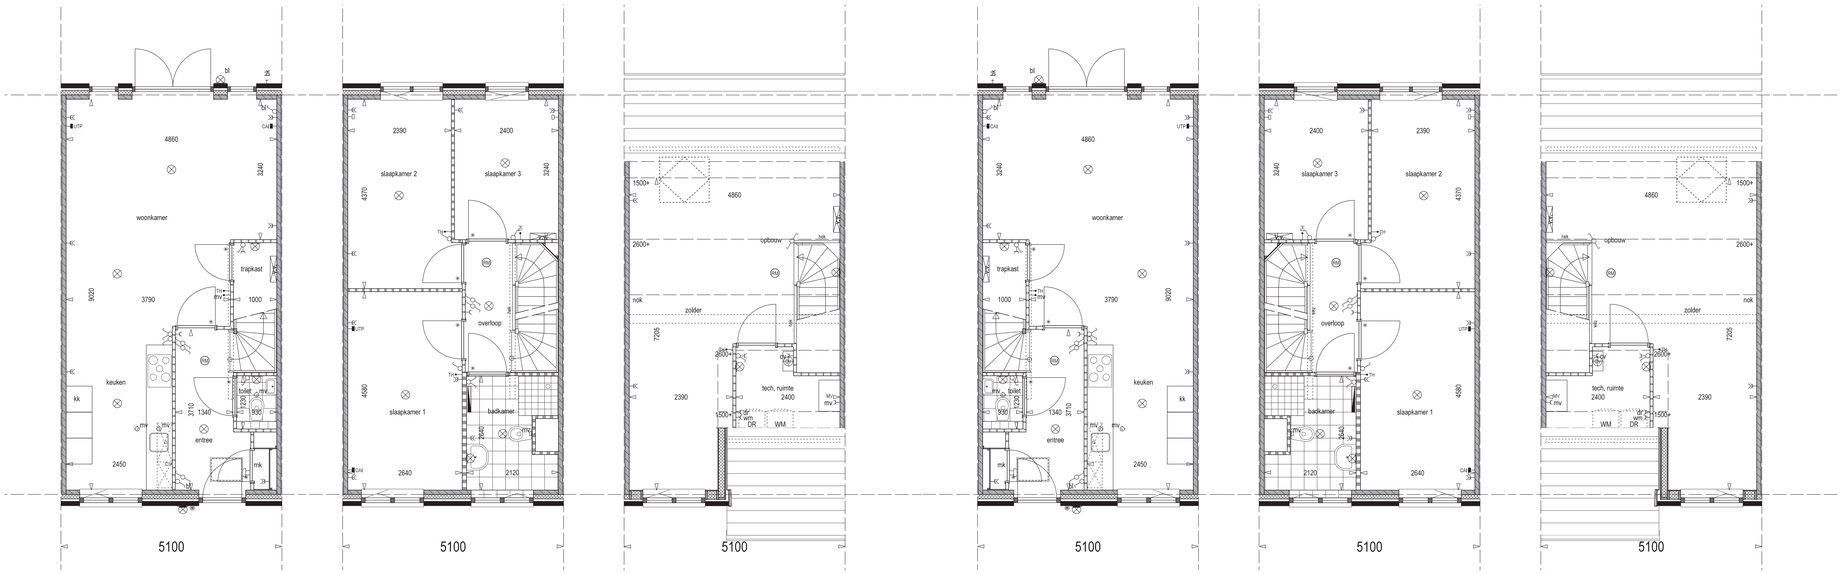

begane grond
woningtype R2
bwnr: 24,27

1e verdieping

2e verdieping

begane grond
woningtype R2s
bwnr: 22,29

1e verdieping

2e verdieping

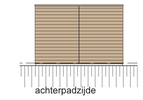

achterpadzijde

zijgevel links

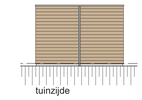

tuinzijde

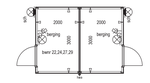

plattegrond

berging

RENVOOI

BOUWKUNDIG

- prefab beton / thermische isolatie / luchtspouw / baksteen metselwerk
- prefab beton / luchtspouw / prefab beton
- lichte scheidingswand
- lichte scheidingswand
- lichte scheidingswand natte ruimten
- binnendeurkozijn
- opstelplaats aanrecht incl. kooktoestel
- wastafel
- douchehoek / vloertegelwerk
- toiletopstelling
- fontein
- mechanische ventilatie unit
- verwarmingstoestel
- geisoleerd vloerluik

INSTALLATIE

- enkele schakelaar
- dubbele schakelaar
- wisselschakelaar
- enkele schakelaar opbouw
- schakelpaneel mechanische ventilatie
- schakelaar buitenlicht
- stopcontact met schakelaar
- enkel stopcontact
- dubbel stopcontact
- enkel stopcontact tbv cv-ketel
- enkel stopcontact tbv mv-unit
- enkel stopcontact tbv wasmachine
- enkel stopcontact tbv droger
- aansluitpunt plafondlichtpunt
- aansluitpunt wandlichtpunt
- aansluitpunt wandlichtpunt buiten
- wandarmatuur buiten
- wandarmatuur buiten met schemerschakelaar
- aansluiting UTP / Internet
- aansluiting CAI
- loze leiding
- kamerthermostaat
- plafond- / wandventiel mechanische ventilatie
- deurbel
- deurschel
- verdeler vloerverwarming
- badkamerradiator
- buitenkraan
- ventilatierooster/suiskast
- rookmelder

De in de tekening weergegeven schakelaars, lichtpunten,overige bedieningselementen verwarmingselementen, sanitair alsmede eventuele apparatuur zijn bij benadering aangegeven. Aan de plaats en afmeting hiervan kunnen geen rechten ontleend worden.

De tekening is nauwkeurig en met zorg samengesteld, kleine wijzigingen in maatvoering, plattegronden, materiaalgebruik en situatie rondom de woning alsmede de wijzigingen die nodig zijn om te voldoen aan de overheidseisen en voorschriften die tijdens de bouw noodzakelijk of gewenst blijken te zijn, worden uitdrukkelijk voorbehouden.

De indeling op de situatietekening van het openbaar terrein (wegen,paden, groen, parkeerplaatsen, waterpartijen, verlichting en dergelijke) is aangegeven aan de hand van de laatst bekende gegevens. Het is de aannemer toegestaan om andere dan de aangeduide bouwstoffen toe te passen, mits overeenkomstige kwaliteit.

De afgebeelde noordpijl behoort bij de op deze tekening afgebeelde situatietekening.

De locatie van de hwa's, PV-panelen en ondersteunende balk(en) van de dakkappen zijn ter indicatie weergegeven. Exacte locatie wordt nader bepaald.

Voor inlichtingen van de erven, locatie van de bergingen en erfafscheidingen zie situatietekening en technische omschrijving.

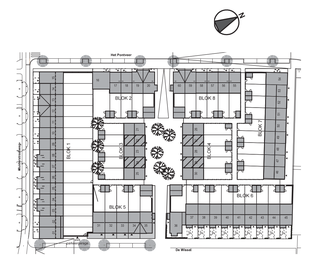

Contracttekening

UBA bpd

60 koopwoningen Plantage De Sniep fase 10 te Diemen

Woningtype:	R2(s)
Bouwnummer:	22, 24, 27, 29
Bladnummer:	KAO R2(s)
Schaal/formaat:	1:50 / 1:100 / A0
Datum:	10-11-2017